

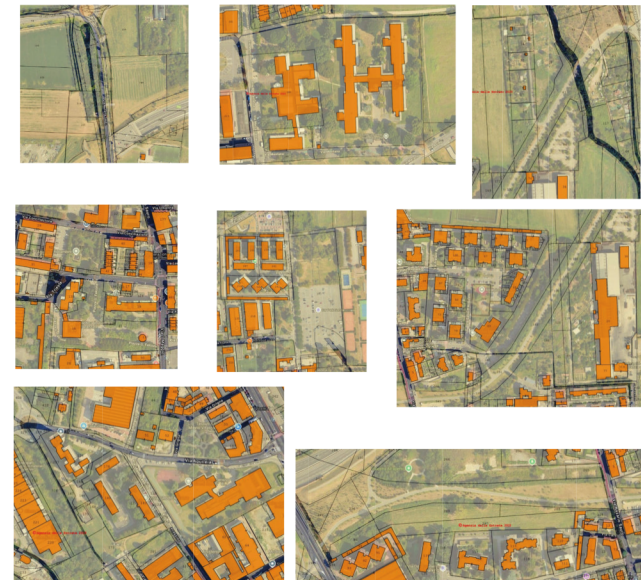


VIA SAURO : N. 4 PANCHINE MODELLO N. 2

ORTOFOTO CON ESTRATTO MAPPA CATASTALE

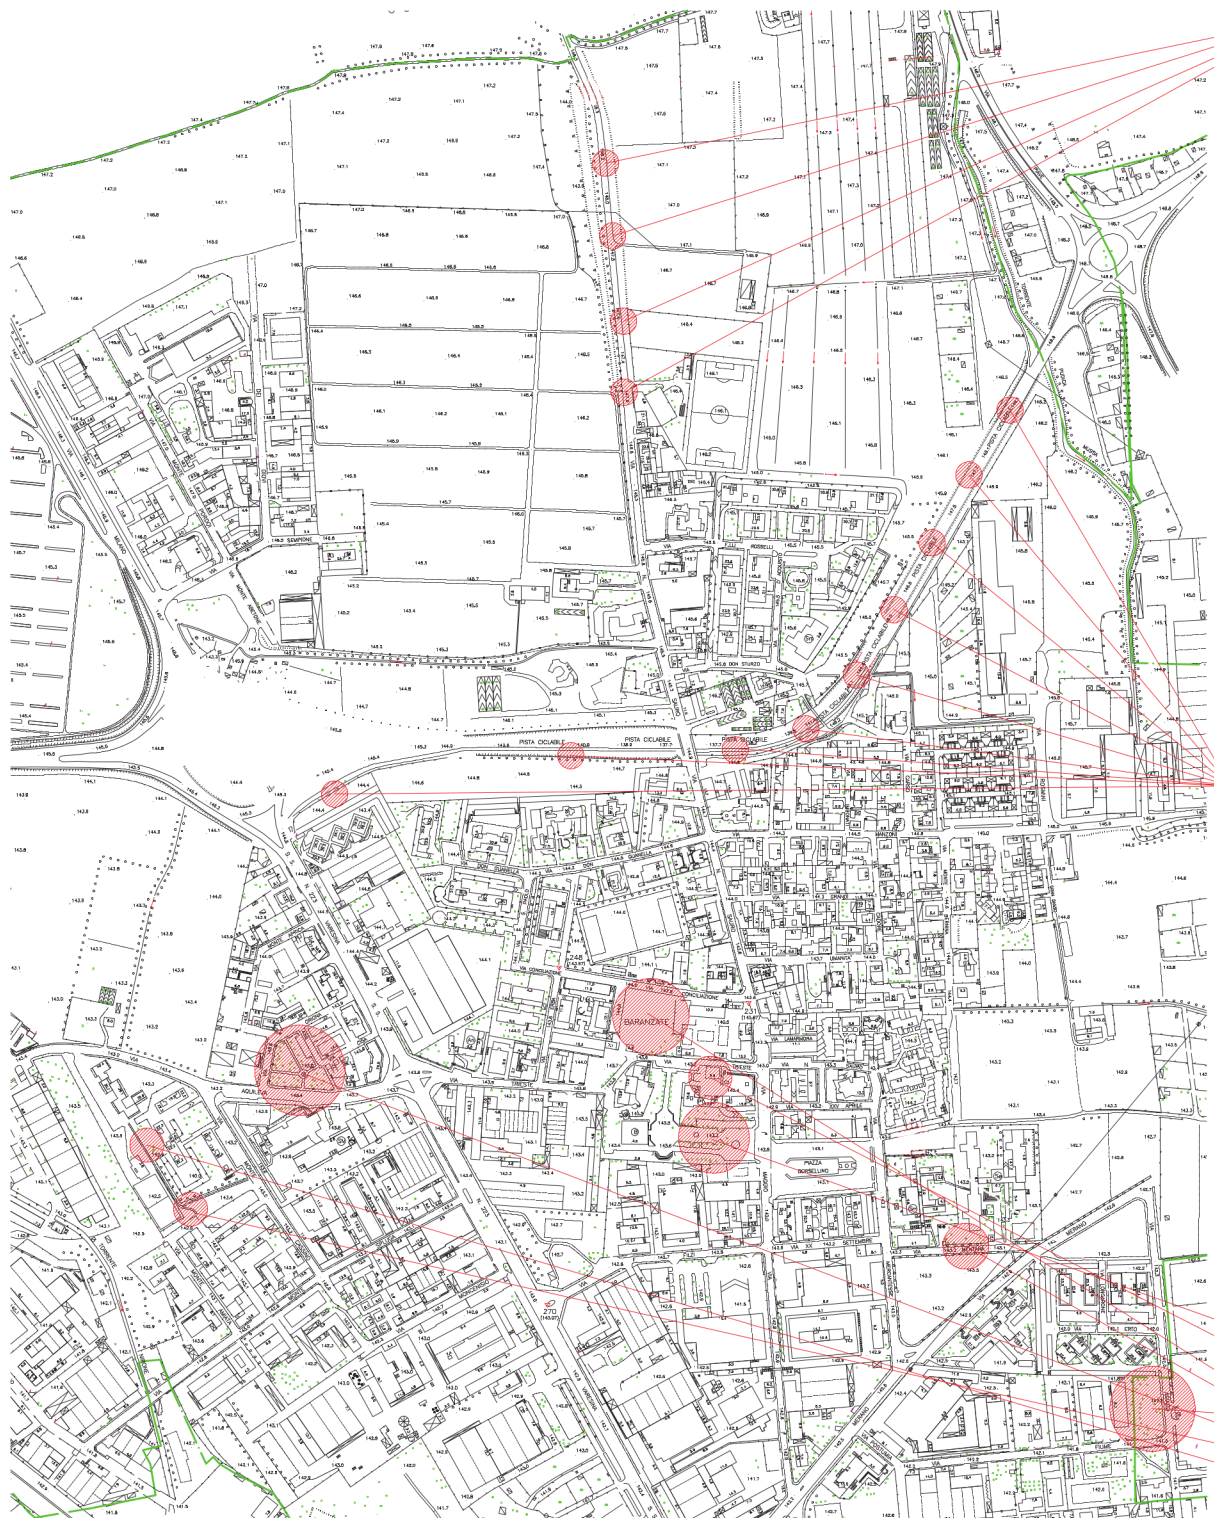

PARCO LINEARE: N. 9 PANCHINE MODELLO N. 1

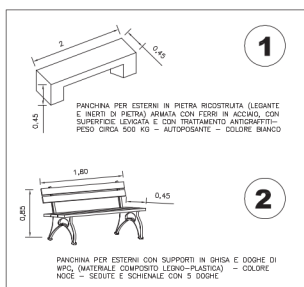

- P.ZZA FALCONE: N. 4 PANCHINE DA RECUPERARE IN PARCO AGUILEA
- P.ZZA XXIV MAGGIO N. 6 PANCHINE MODELLO N. 2
- PARCO DI VIA DELLA CONCILIAZIONE N. 3 PANCHINE MODELLO N. 2
- VIA MENTANA N. 4 PANCHINE MODELLO N. 2
- PARCO ANGOLO VIA ASIAGO- VIA FIUME N. 5 PANCHINE MODELLO N. 2
- PARCO VIA AGUILEA N. 12 PANCHINE MODELLO N. 2
- AREA VERDE VIA MONTECRISTALLO N. 3 PANCHINE MODELLO N. 2
- AREA VERDE VIA MONTECRISTALLO (INTERNO) N. 2 PANCHINE MODELLO N. 2

INTERVENTI DI ARREDO URBANO E MANUTENZIONE ALL'INTERNO DEGLI SPAZI PUBBLICI CUP:
Progetto definitivo ed Esecutivo
 Localizzazione: BARANZATE (MI)- territorio comunale

DATA EMISSIONE	AGG. 01	AGG. 02	AGG. 03
31/10/2024	19/11/2024		

COMUNE DI BARANZATE
 AREA GESTIONE DEL TERRITORIO

TAVOLA
2

Il responsabile unico del progetto
 ARCH. SONIA PAGNACCO
 Gruppo Lavoro
 UFFICIO TECNICO
 AREA GESTIONE DEL TERRITORIO