
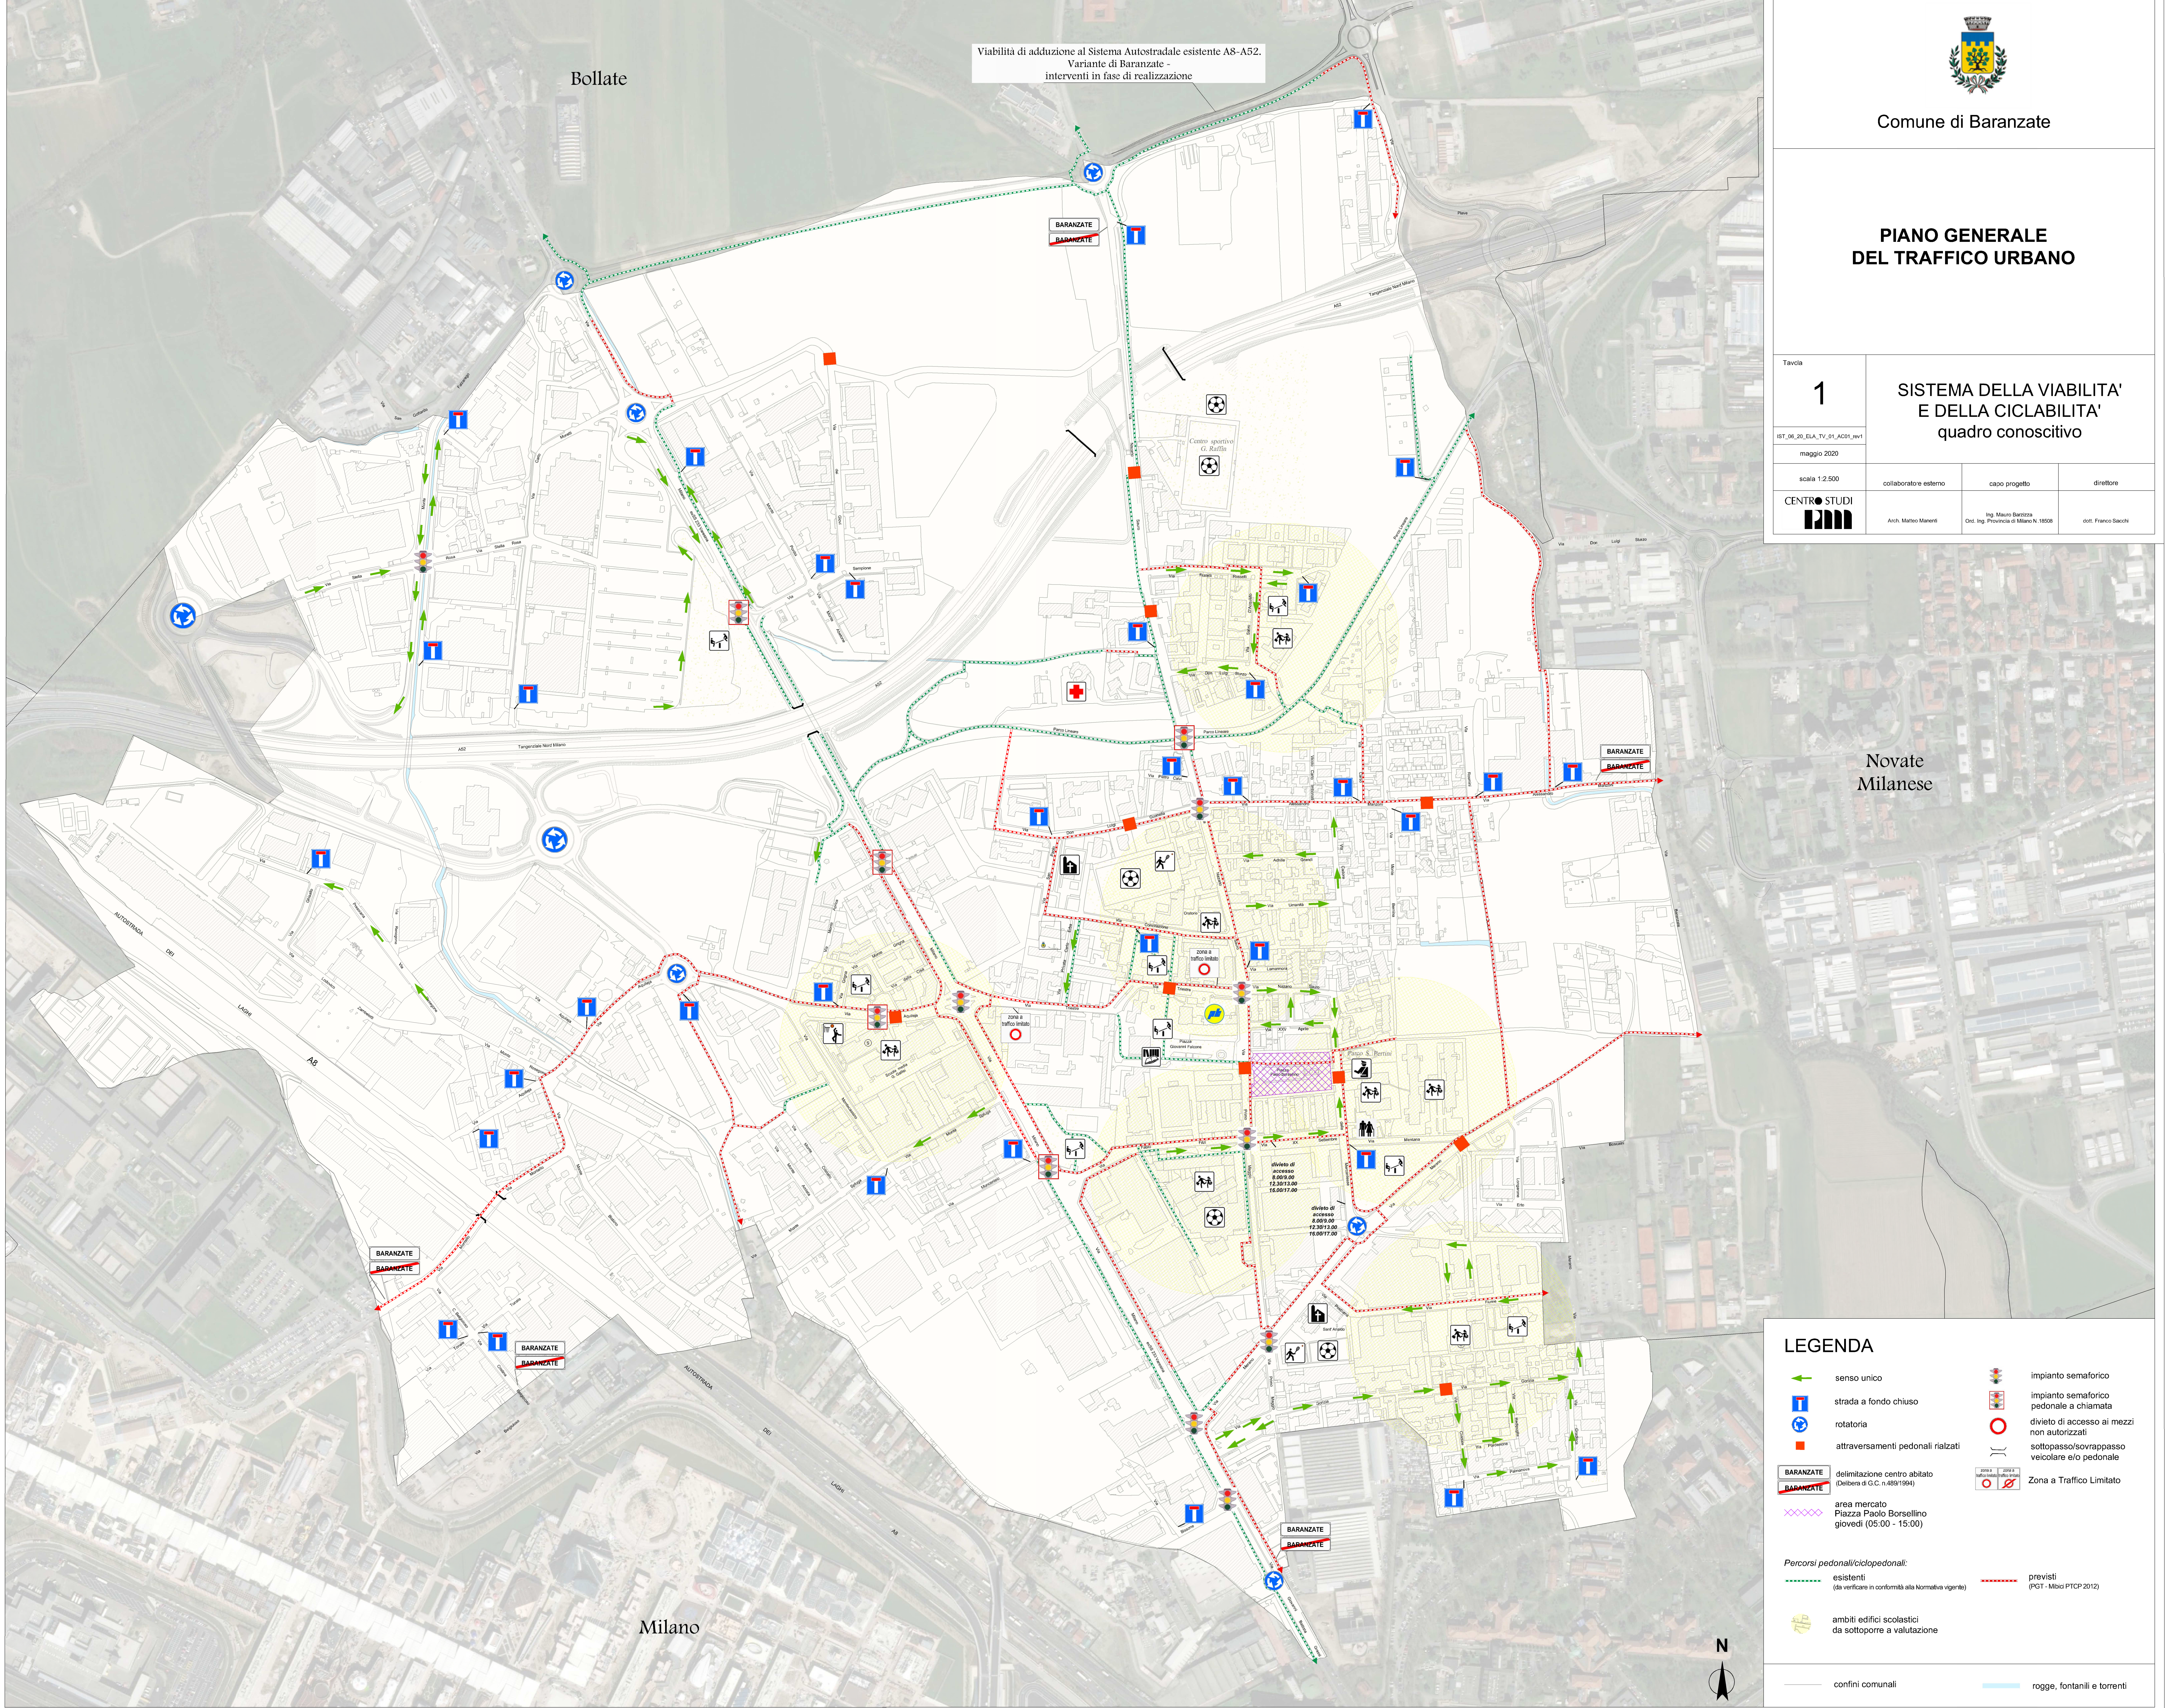




Comune di Baranzate

PIANO GENERALE
DEL TRAFFICO URBANO

Tavola	1			SISTEMA DELLA VIABILITA' E DELLA CICLABILITA' quadro conoscitivo	
IST_06_20_ELA_TV_01_A020_rev1	maggio 2020				
scala 1:2.500	collaboratore esterno	capo progetto	direttore		
CENTRO STUDI 	Arch. Matteo Manenti	Ing. Mauro Barozzi Ord. Ing. Provincia di Milano N. 18508	dott. Franco Sacchi		



LEGENDA	
senso unico	impianto semaforico
strada a fondo chiuso	impianto semaforico pedonale e chiamata
rotatoria	divieto di accesso ai mezzi non autorizzati
attraversamenti pedonali rialzati	sottopasso/sovrappasso veicolare e/o pedonale
delimitazione centro abitato (Delibera di G.C. n.459/1994)	Zona a Traffico Limitato
area mercato	
Piazza Paolo Borsellino giovedì (05:00 - 15:00)	
Percorsi pedonali/ciclopeditoni:	
esistenti (da verificare in conformità alla Normativa vigente)	previsti (PGT - MDG PTCIP 2012)
ambiti edifici scolastici da sottoporre a valutazione	
confini comunali	rogge, fontanili e torrenti