


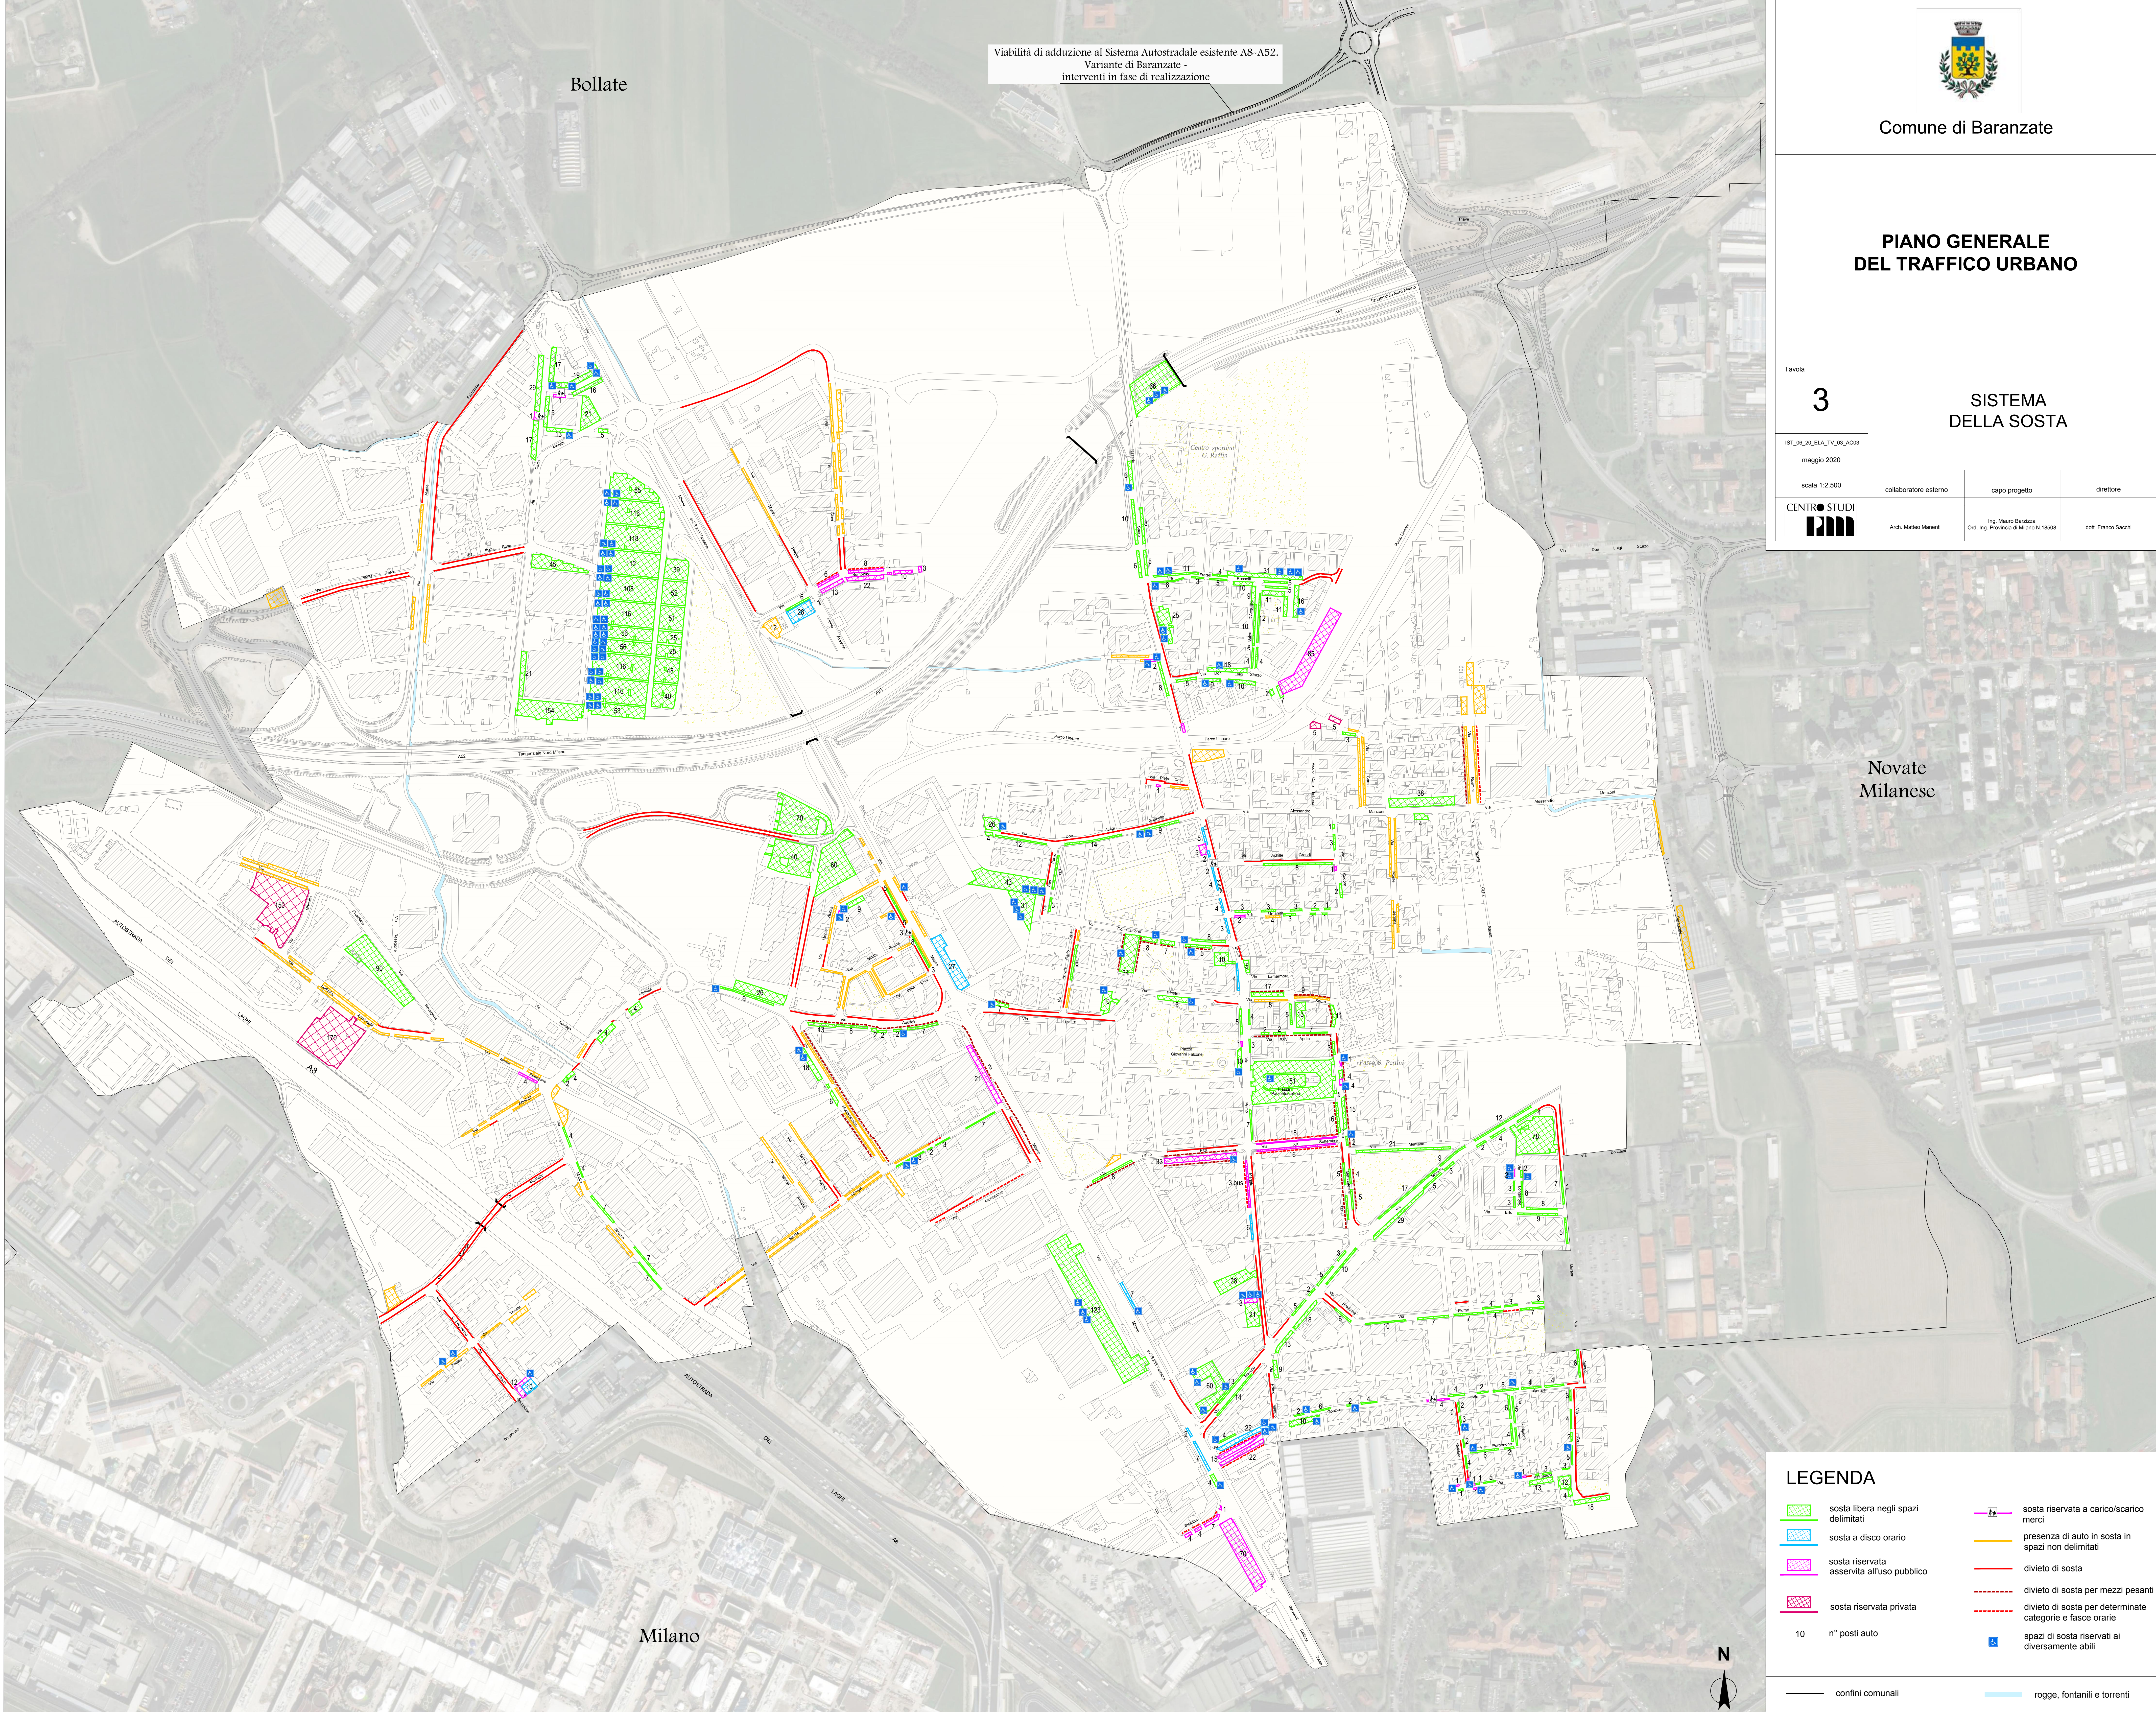

Comune di Baranzate

PIANO GENERALE
DEL TRAFFICO URBANO

Tavola	SISTEMA DELLA SOSTA		
3			
IST_06_00_ELA_TV_00_AC03			
maggio 2020			
scala 1:2.500	collaboratore esterno	capo progetto	direttore
CENTRO STUDI 	Arch. Matteo Marenti	Ing. Mauro Barazzini Ord. Ing. Provincia di Milano N. 18508	dott. Franco Sacchi



LEGENDA	
	sosta libera negli spazi delimitati
	sosta a disco orario
	sosta riservata asservita all'uso pubblico
	sosta riservata privata
10	n° posti auto
	sosta riservata a carico/scarico merci
	presenza di auto in sosta in spazi non delimitati
	divieto di sosta
	divieto di sosta per mezzi pesanti
	divieto di sosta per determinate categorie e fasce orarie
	spazi di sosta riservati ai diversamente abili
	confini comunali
	rogge, fontanili e torrenti