


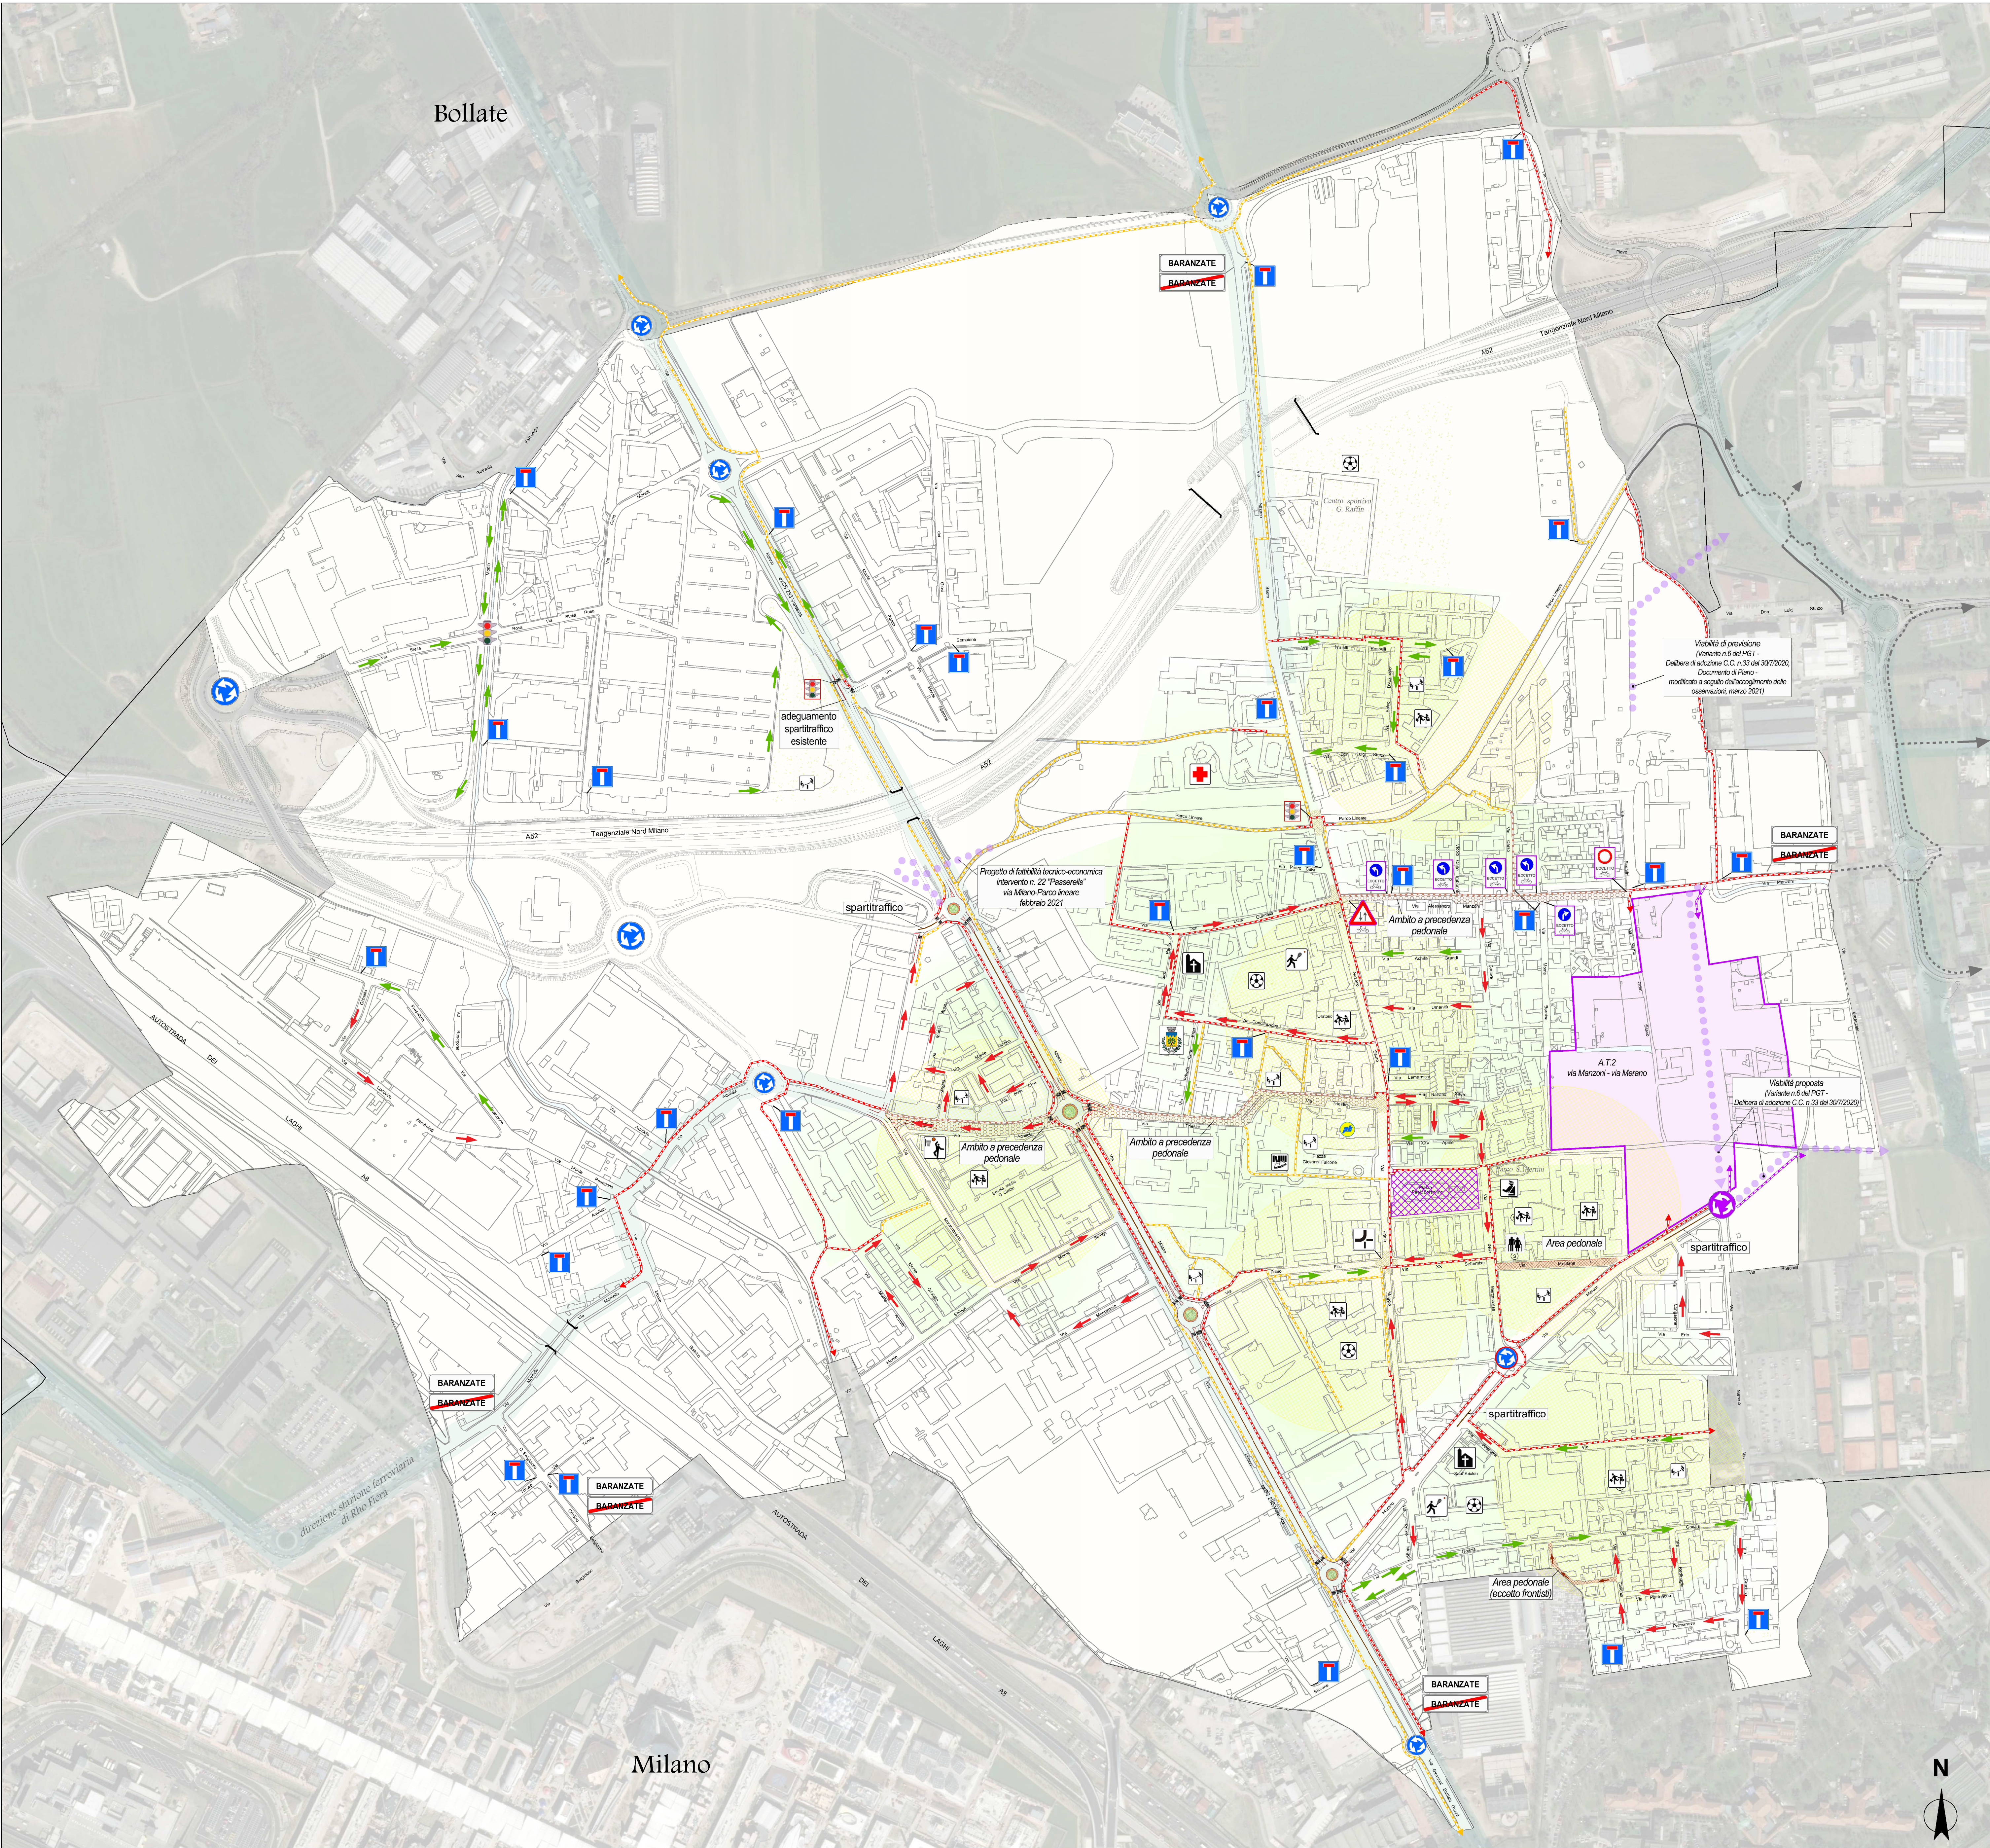

Comune di Baranzate

PIANO GENERALE
DEL TRAFFICO URBANO

Tavola	SISTEMA DELLA VIABILITA' INTERVENTI DI PIANO		
6			
IST_06_20_EIA_TV_06_AC06_mv2			
ottobre 2021			
scala 1:3.000	staff PIM/ collaboratore esterno	capo progetto	direttore
CENTRO STUDI 12000	Ing. Matteo Gambino Arch. Sara Bonvisi	Ing. Mauro Barziza Ord. Ing. Provincia di Milano N. 18508	dott. Franco Sacchi



LEGENDA

- interventi proposti

senso unico proposto

Isola Ambientale/zona 30 esistenti/proposte
(perimetri ed estensioni da definire in sede di progettazione partecipata)

rotatoria da mettere in sicurezza e coerenzializzare con la normativa vigente

percorsi ciclo-pedonali:
proposti in sede propria, in corsia riservata, su marciapiede o di adeguamento dei tratti esistenti
proposti interni ad isole ambientali
esistenti

interventi previsti da altri strumenti
(Variante n.6 del PGT - Delibera di adozione C.C. n.33 del 30/7/2020)

doppio senso di marcia per biciclette-monopattini e circolazione consentita solo da ovest verso est per gli altri veicoli, da attuare in seguito alla realizzazione della viabilità proposta all'interno dell'A.T. 2

sensu unico

strada a fondo chiuso

rotatoria

delimitazione centro abitato
(Delibera di G.C. n.489/1994)

rogge, fontanili e torrenti

area pedonale proposta

senso unico per frontisti all'interno dell'area pedonale proposta

ambito a precedenza pedonale proposto

rialzo sede stradale proposto

ambiti edifici scolastici da sottoporre a valutazione

esterni al comune

itinerari principali dei percorsi ciclopedonali

viabilità e percorsi ciclopedonali in previsione

impianto semaforico pedonale a chiamata

sottopasso/sovrappasso veicolare e/o pedonale

area mercato Piazza Paolo Borsellino giovedì (05:00 - 15:00)

confini comunali